


# THE PLACE

Virtudes - Funchal

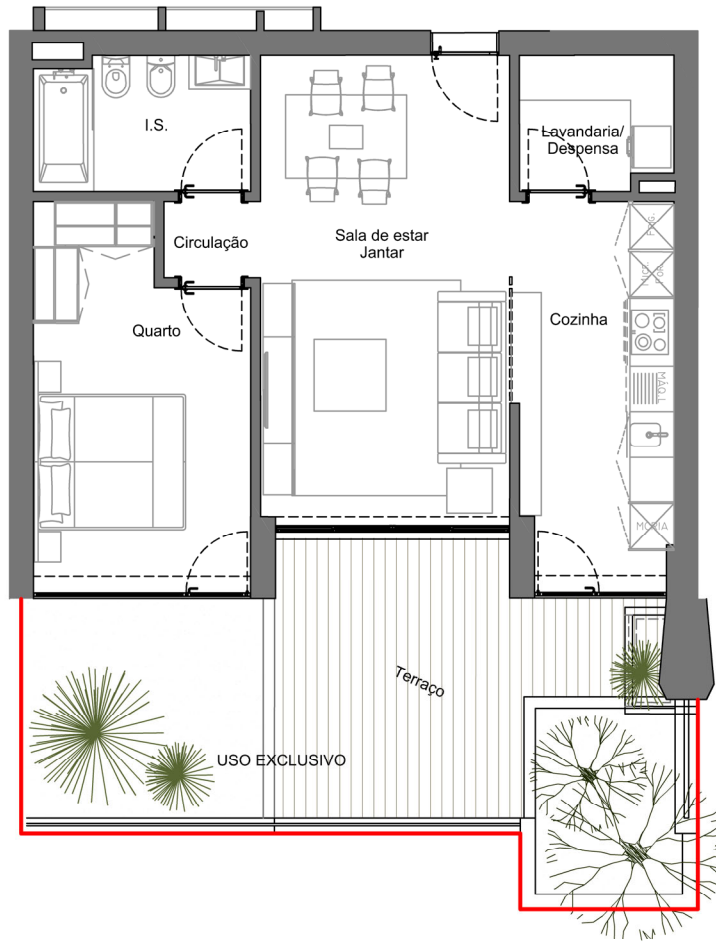


Para impressões a escala 1:100 - imprimir PDF numa folha A3 à escala de 100%  
evitando a erro ou omissão, os valores e áreas aqui descritas implicam a confirmação na PH (Propriedade Horizontal) ou Caderneta Predial, sendo estes, os documentos válidos para o efeito.



Arrecadação: 62

Estacionamento: 11

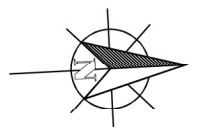

Localização

Virtudes - Funchal

Data

Junho 2023

Escala

1:100

## Bloco A

Bloco

## 0

Piso

## T1

Tipologia

## BD

Apartamento

Área Bruta: Área do apartamento medida pelo perímetro exterior das paredes exteriores e eixos das paredes separadoras dos fogos (Varanda/Jardim/ Logradouro não incluído).