


# FRAÇÃO E

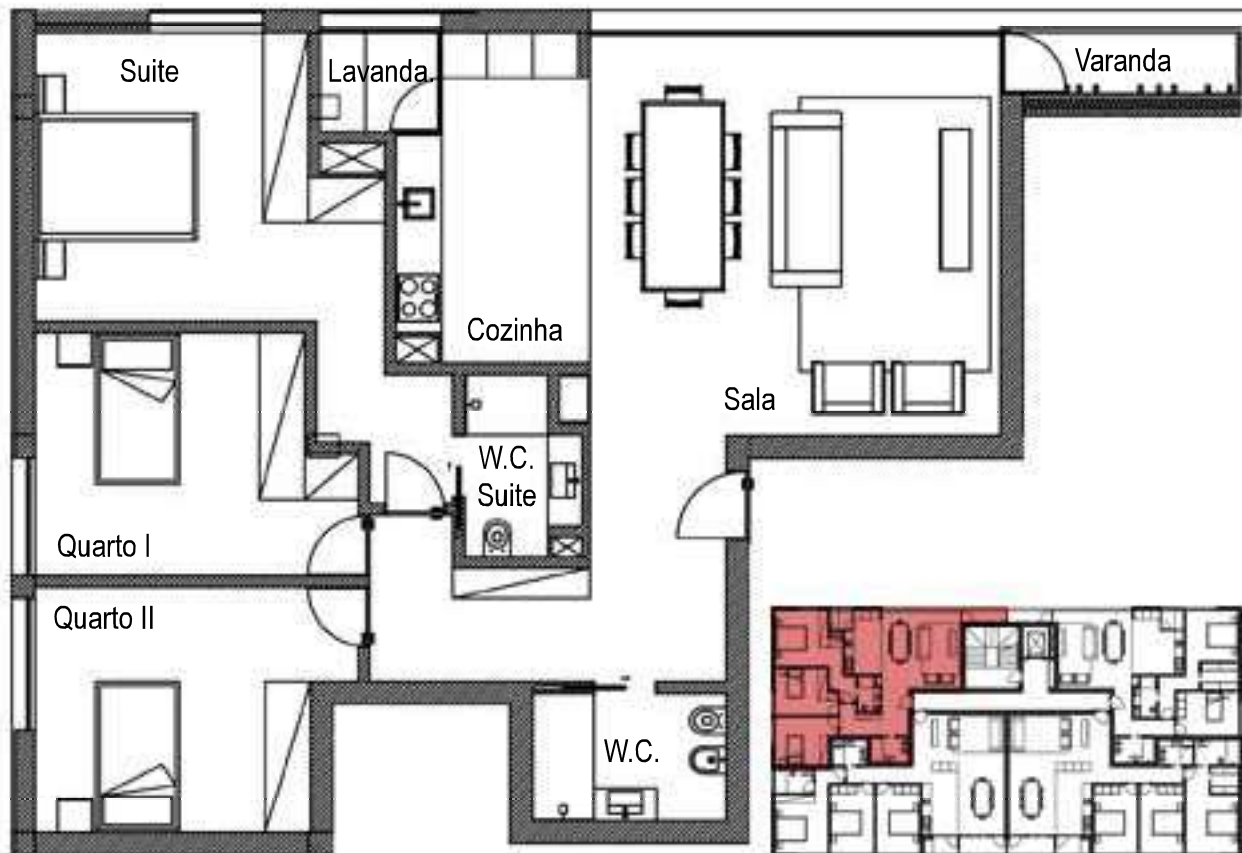

🕒 Planta Piso 1  
Escala 1:50

Planta Localização



Garagem

	Áreas (m2)
Sala	39.72
Cozinha	9.95
Lavandaria	2.03
Suite	18.71
WC Suite	3.18
WC	4.33
Quarto I	12.46
Quarto II	12.56
Área Útil	102.94
A.B.C.	121.41
Varanda	2.46
Estacionamento	12.25
Tipologia	T3