


THE PLACE

Virtudes - Funchal

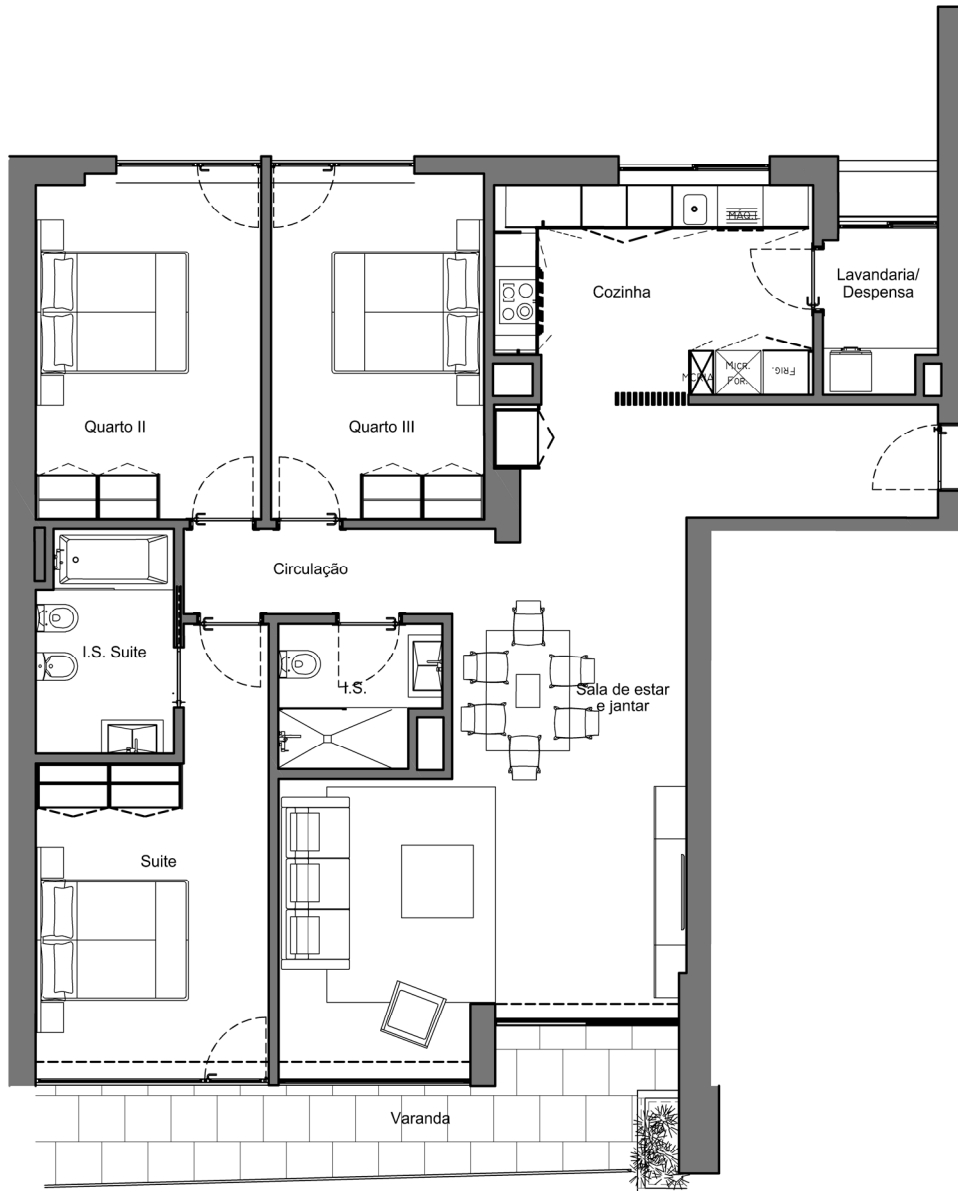

Para impressões a escala 1:100 - imprimir PDF numa folha A3 à escala de 100%
evitando a erro ou omissão, os valores e áreas aqui descritas implicam a confirmação na PH (Propriedade Horizontal) ou Caderneta Predial, sendo estes, os documentos válidos para o efeito.



Arrecadação: 18

Estacionamento: 91 + 92



Localização

Virtudes - Funchal

Data

Janeiro 2023

Escala

1:100

Bloco A

Bloco

4

Piso

T3

Tipologia



Apartamento

Área Bruta: Área do apartamento medida pelo perímetro exterior das paredes exteriores e eixos das paredes separadoras dos fogos (Varanda/Jardim/ Logradouro não incluído).