


# THE PLACE

Virtudes - Funchal

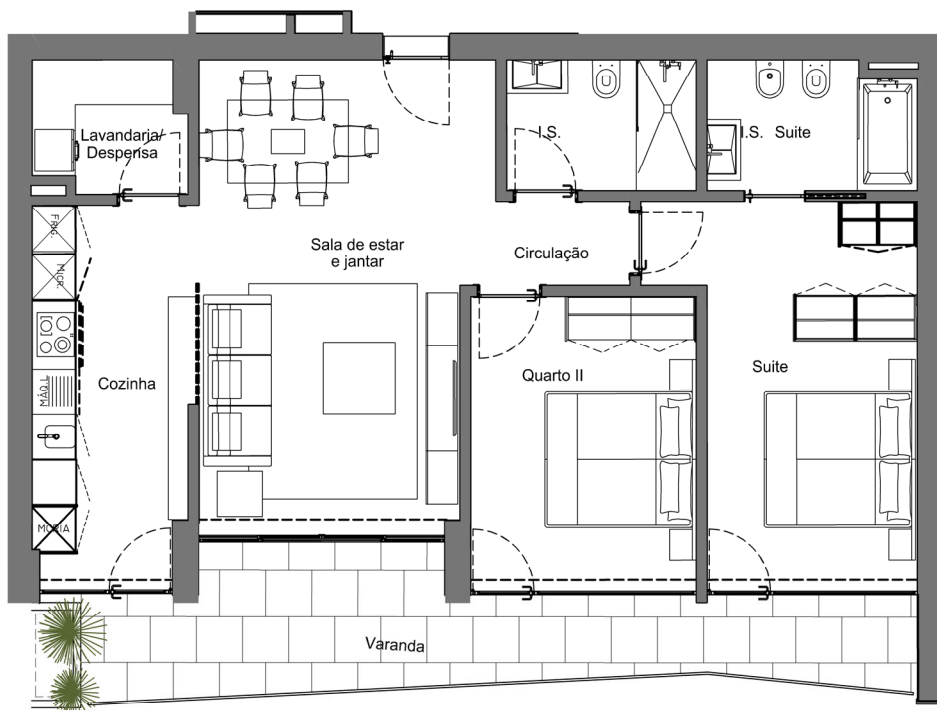

Para impressões à escala 1:100 - imprimir PDF numa folha A3 à escala de 100%  
Devido a erro ou omissão, os valores e áreas aqui descritas implicam a confirmação na PH (Propriedade Horizontal) ou Caderneta Predial, sendo estes, os documentos válidos para o efeito.



Arrecadação: 50

Estacionamento: 139



Localização	Virtudes - Funchal	<b>Bloco B</b> Bloco	<b>-2</b> Piso	<b>T2</b> Tipologia	<b>CB</b> Apartamento
Data	Janeiro 2023				
Escala	1:100				

Área Bruta: Área do apartamento medida pelo perímetro exterior das paredes exteriores e eixos das paredes separadoras dos fogos (Varanda/Jardim/ Logradouro não incluído).