


# THE PLACE

Virtudes - Funchal

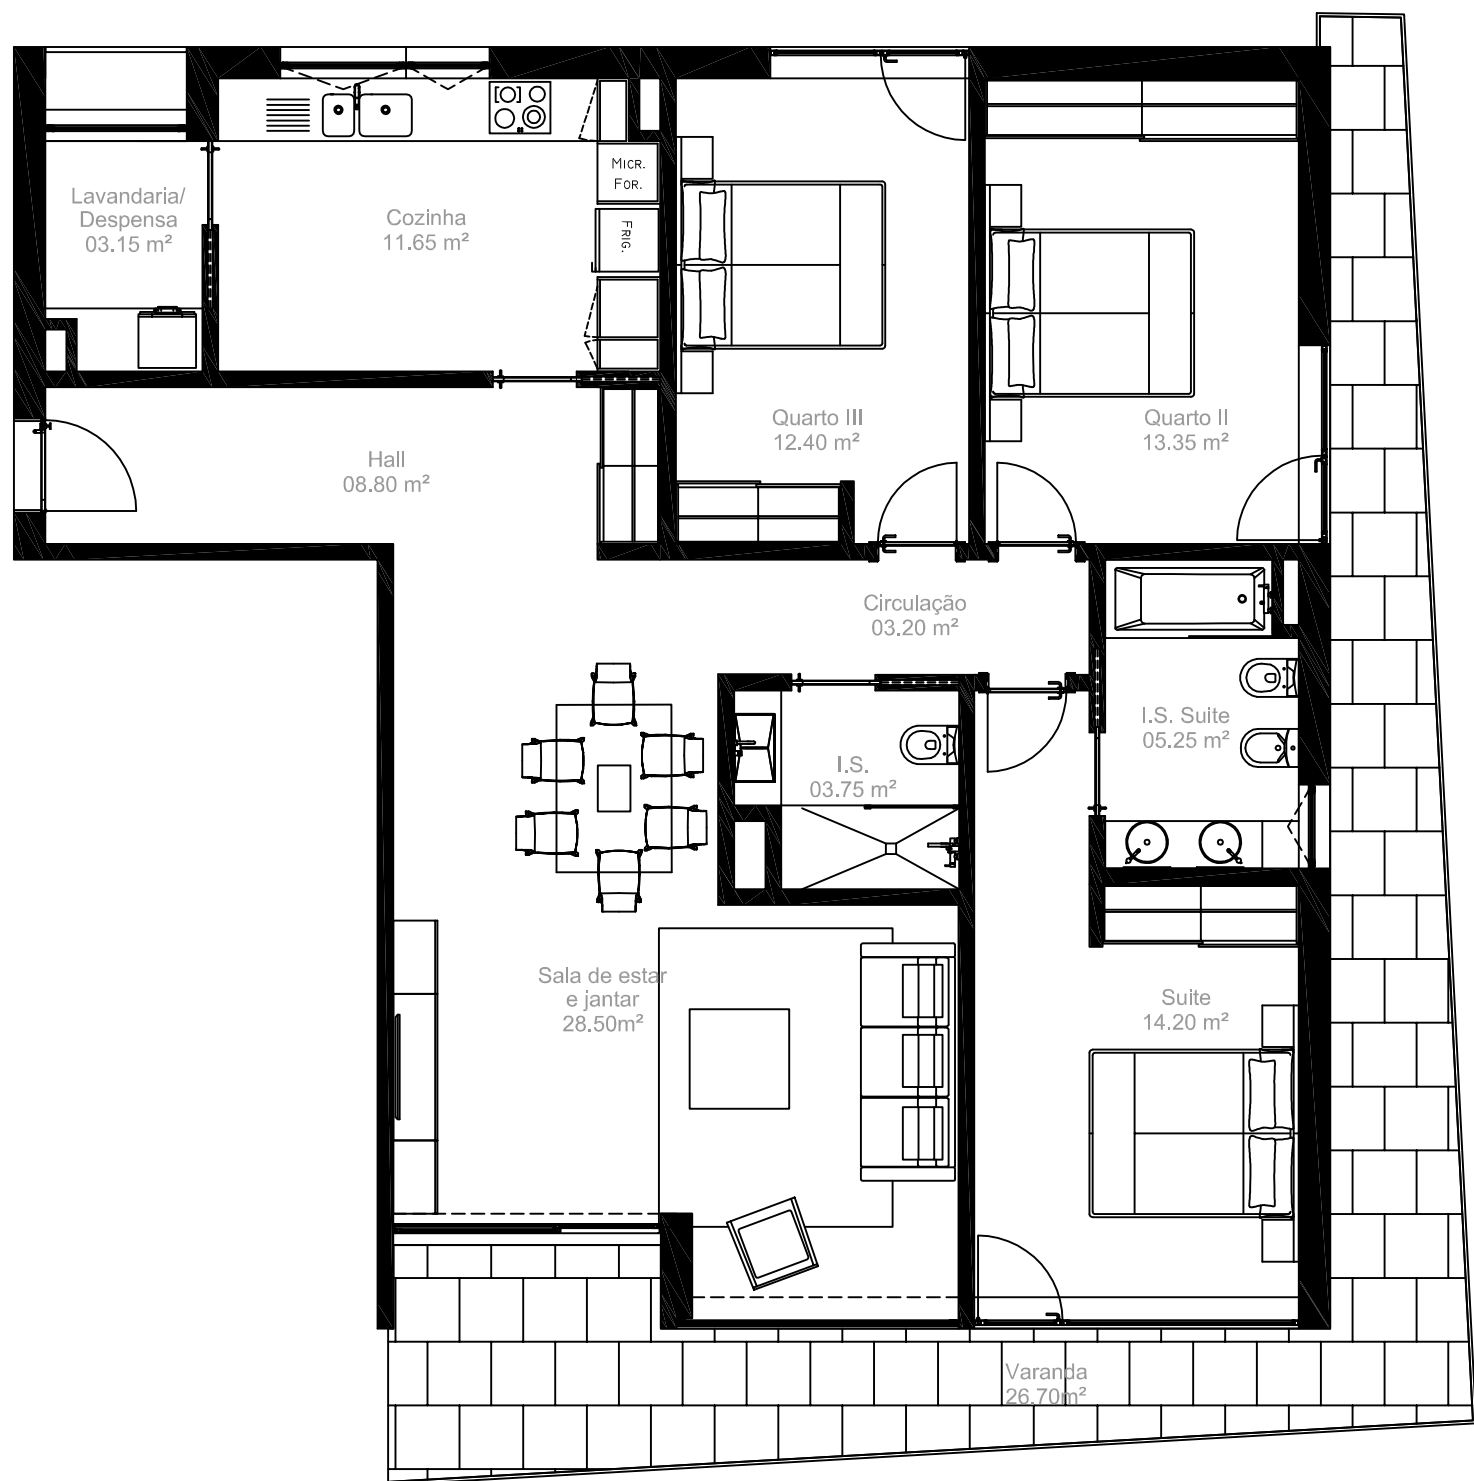

Localização	Virtudes - Funchal	Bloco:	BLOCO A	4	T3	M
Data	Junho 2018	Área Bruta:	180.90 m <sup>2</sup>			
Escala	Sem escala	Áreas lazer comuns:	952 m <sup>2</sup> + 5000 m <sup>2</sup>			

Área Bruta total: Área do apartamento medida pelo perímetro exterior das paredes exteriores e eixos das paredes separadoras dos fogos. inclui Varanda, Estacionamento e arrumos (não inclui o espaço de jardim)

Área lazer: Área da piscina, piscina júnior e decks do solário + Áreas exterior ajardinadas